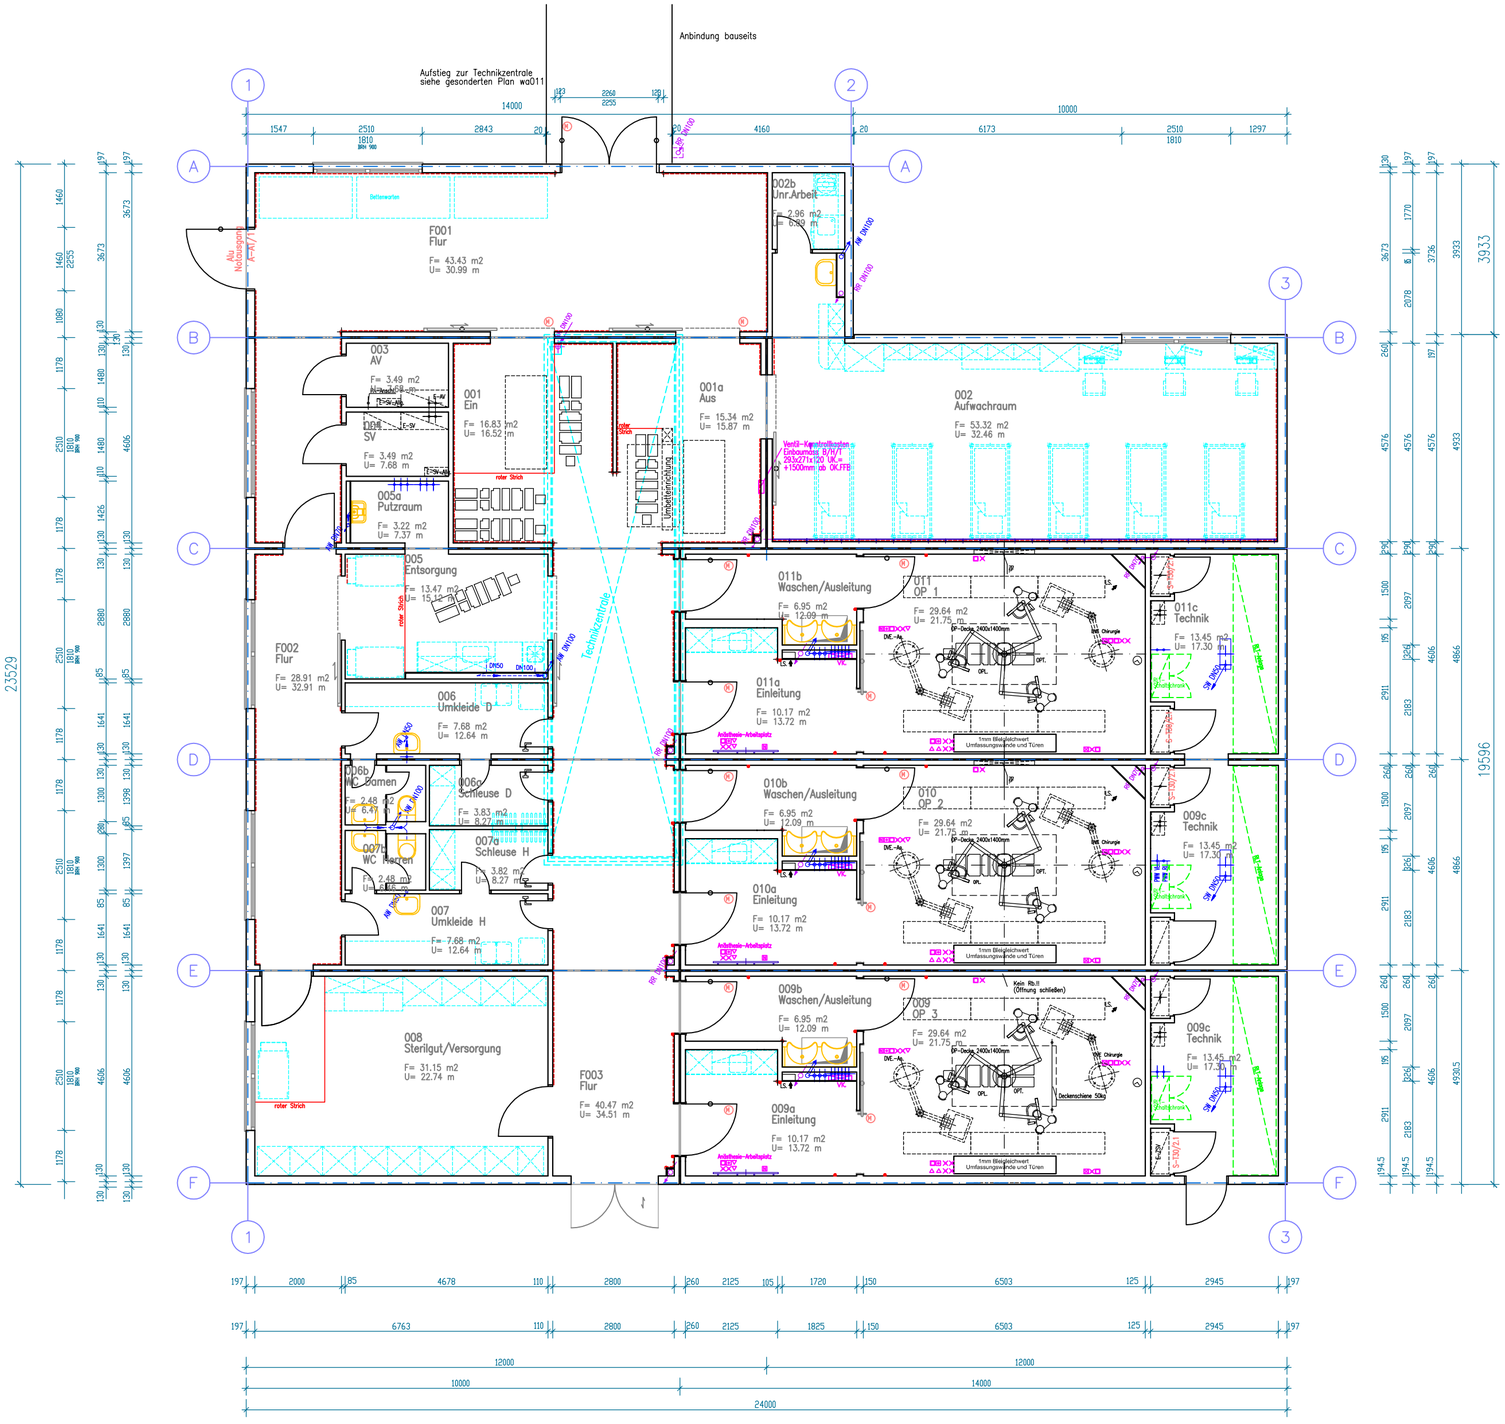

cadolto

Gebäude - fix und vorgefertigt

CADOLTO Fertiggebäude GmbH & Co KG

Wachendorfer Str. 34 Postfach 25

D-90553 Cadolzburg bei Nürnberg

Tel: +49 (9103) 502-0 Fax: +49 (9103) 502-120

web: www.cadolto.com mail: info@cadolto.com

Index	Änderung:	Name:	Datum:
e	...	...	...
d	...	...	...
c	...	...	...
b	...	...	...
a	...	...	...

Diese Zeichnung bleibt unser Eigentum und darf in keinem Fall ohne besondere Genehmigung vervielfältigt, abgezeichnet, noch dritten Personen weder im Original noch in Kopie mitgeteilt werden, gemäß den gesetzlichen Bestimmungen.

Bauvorhaben: MUSTERANGEBOT
OP-Station mit 3 Standard OP´s

	Name:	Datum:
gezeichnet:	NI	12.09.2008
geprüft:		
Maßstab:	1:100	

Planinhalt: Grundriss

804 991 ep001

Dateiname: \\cdb\dfs\netzlaufwerke\daten\projekte\standard\cadolto std-op-anlage - neu\standard op-anlage\Constructs\804 991-02792 Grundriss11.09.08.dwg